
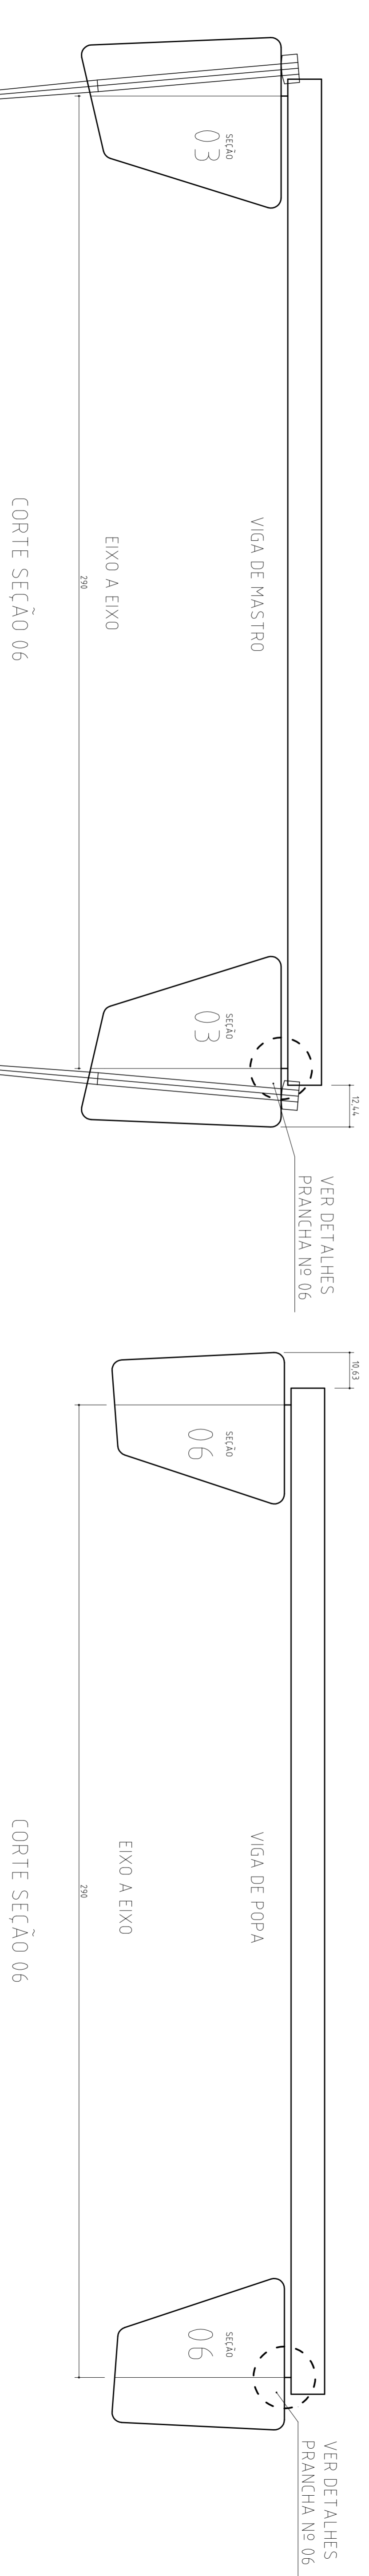
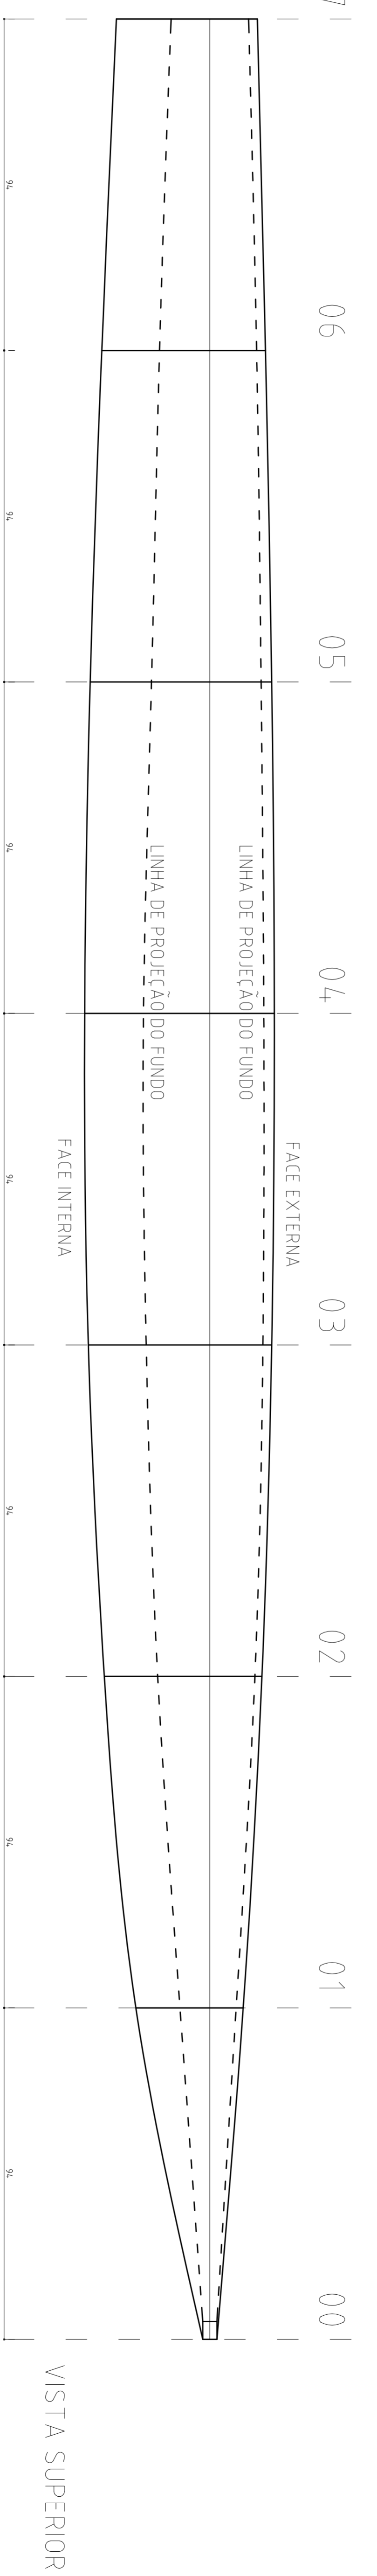
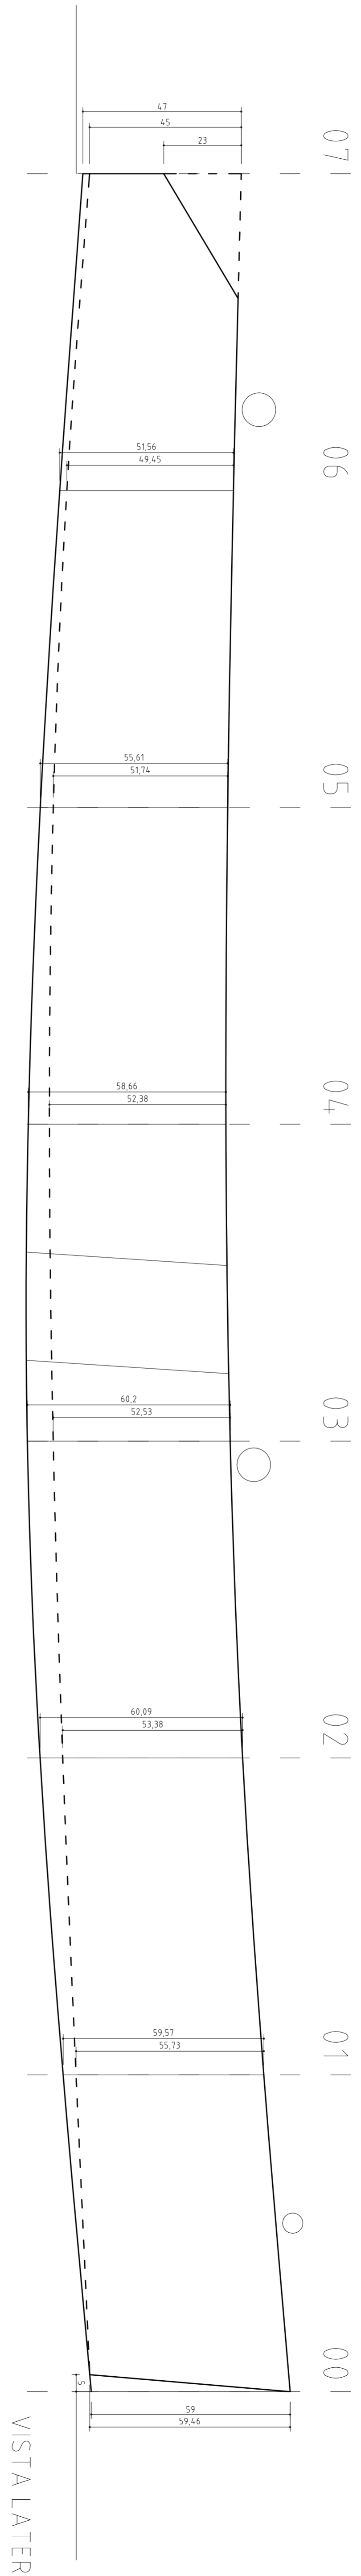


PLANO PARA COTA DE SEÇÕES

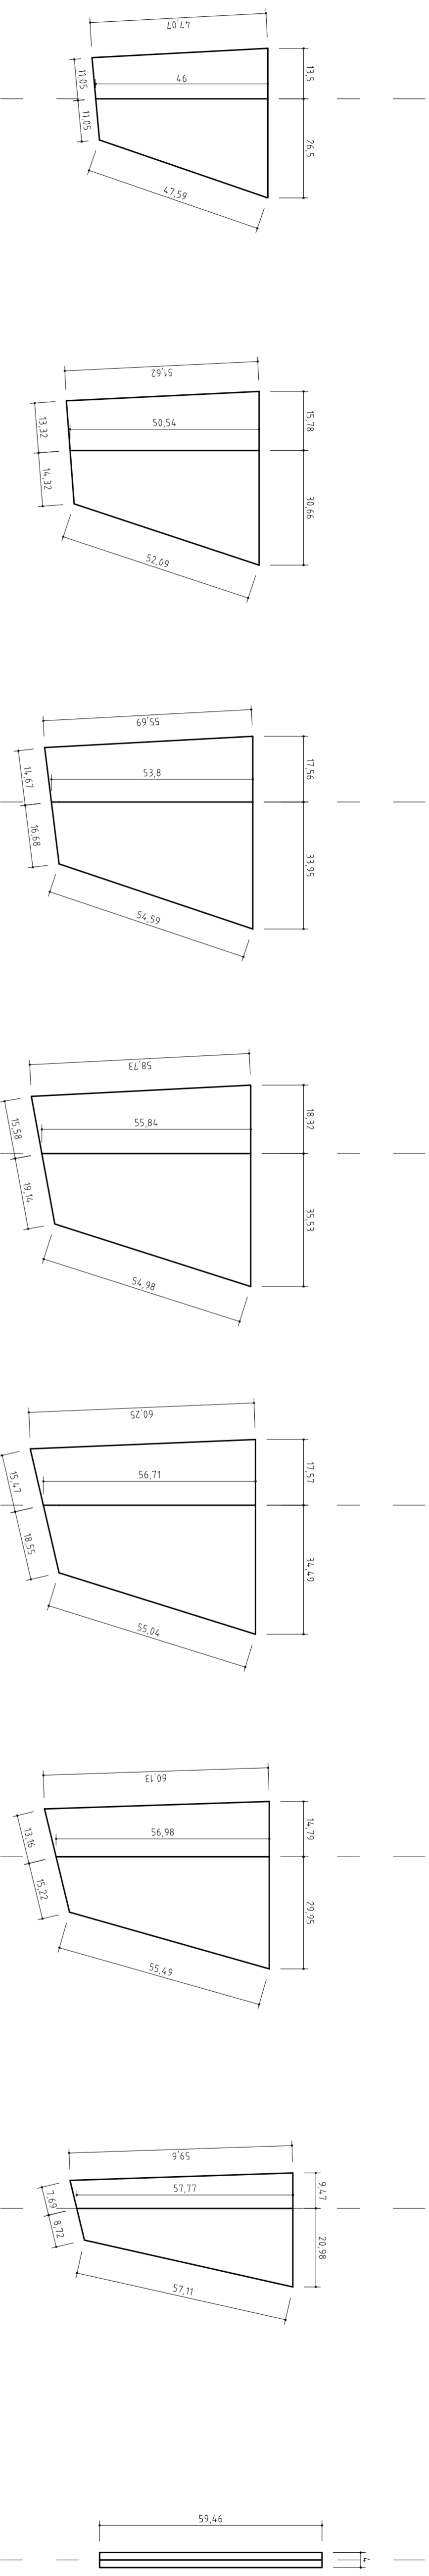

RIVAL 21'

Projeto: Sérgio Marques
 BATEVENTO
 Escala: 1:10

www.batevento.com.br

CATAMARÃ 21'
 Desenho: CHICO ARMOND
 Desenho Nº 02